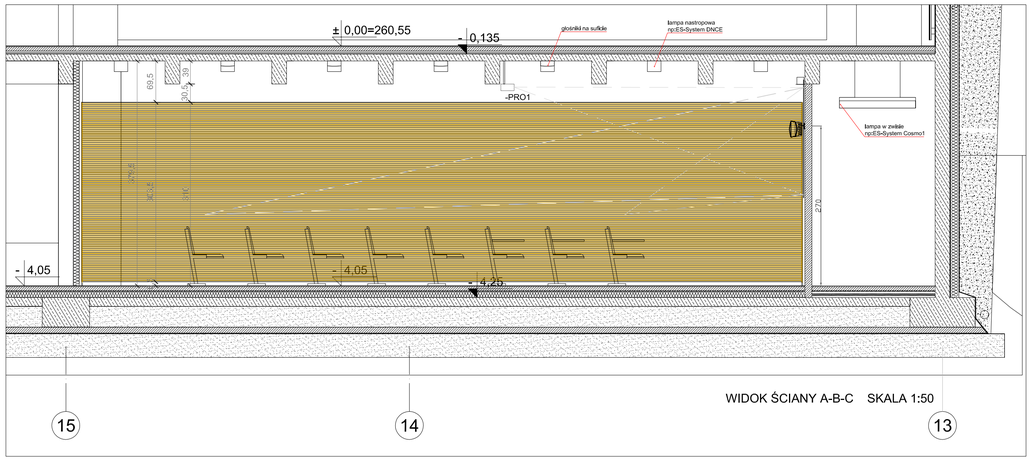

WIDOK ŚCIANY A-B-C SKALA 1:50

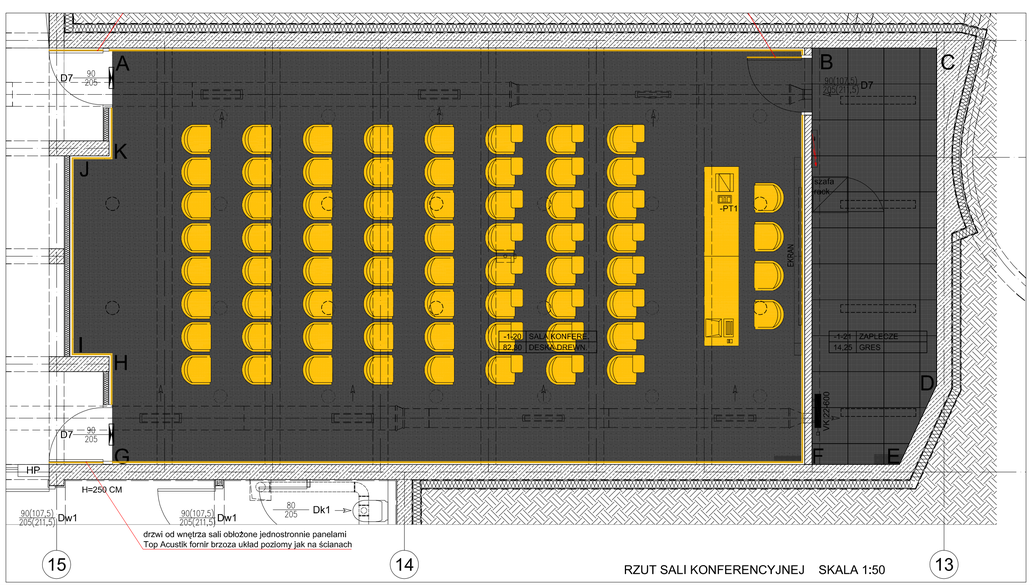

RZUT SALI KONFERENCYJNEJ SKALA 1:50

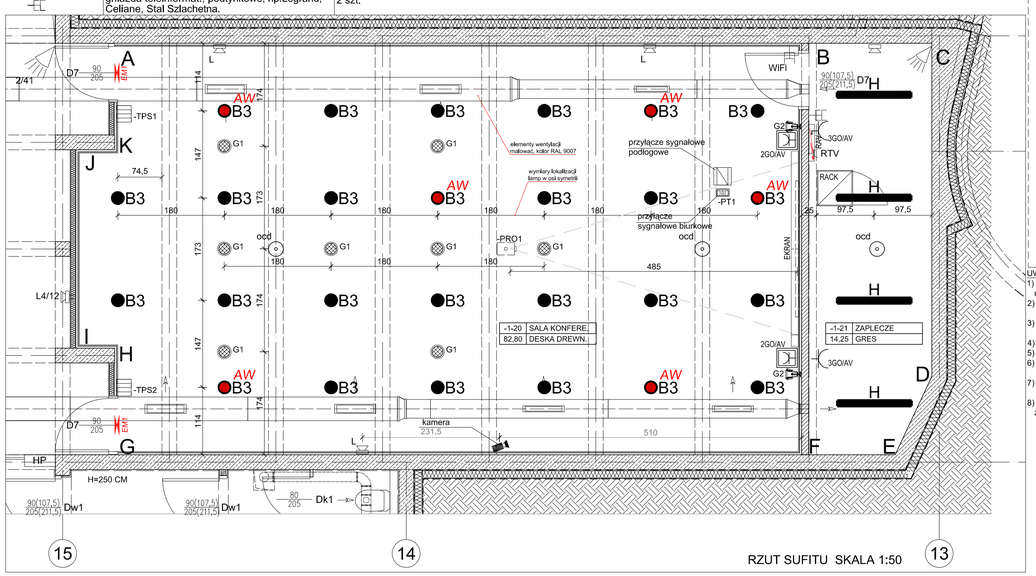

RZUT SUFITU SKALA 1:50

POM . -1-20	SALA KONFERENCYJNA	
podłoga w pom 1.12	Deska derwniana	82,8m²
listwa podłogowa	Drewniana	38 m
sufit	beton architektoniczny	-
drzwi D 7	drewniane,płytowe, bezprzylgowe,pólmat, okleina brzozowa, np: MERCOR	3 szt.
krzesła	Martela, z profilowanego drewna,Picco, kolor brzoza	68 szt.
stół	Kinnarps, Viper- Materia, kolor brzoza	2 szt.
ściana A-B	beton architektoniczny	-
	panele akustyczne Topakustik 14/2M fornir naturalny BRZOZA,h od posadzki =310 cm,	35,5 m²
ściana B-F	tynk cementowo-wapienny, kolor betonu arch.	5,0 m²
	panele akustyczne Topakustik 14/2M fornir naturalny BRZOZA,h od posadzki =310 cm,	21,2 m²
ściana F-G	beton architektoniczny	-
	panele akustyczne Topakustik 14/2M fornir naturalny BRZOZA,h od posadzki =310 cm,	35,5 m²
ściana G-H	tynk cementowo-wapienny, kolor betonu arch.	1,4 m²
	panele akustyczne Topakustik 14/2M fornir naturalny BRZOZA,h od posadzki =310 cm,	3,0 m²
ściana H-I	tynk cementowo-wapienny, kolor betonu arch.	0,5 m²
	panele akustyczne Topakustik 14/2M fornir naturalny BRZOZA,h od posadzki =310 cm,	2,0 m²
ściana I-J	tynk cementowo-wapienny, kolor betonu arch.	2,4 m²
	panele akustyczne Topakustik 14/2M fornir naturalny BRZOZA,h od posadzki =310 cm,	10 m²
ściana J-K	tynk cementowo-wapienny, kolor betonu arch.	0,5 m²
	panele akustyczne Topakustik 14/2M fornir naturalny BRZOZA,h od posadzki =310 cm,	2,0 m²
ściana K-A	tynk cementowo-wapienny, kolor betonu arch.	1,4 m²
	panele akustyczne Topakustik 14/2M fornir naturalny BRZOZA,h od posadzki =310 cm,	3,0 m²
oświetlenie B3	ES SYSTEM DNCE 232 nastropowa z systemem ściemniania, RAL 9007	20 szt.
oświetlenie B3 AW ●	ES SYSTEM DNCE 232 nastropowa,RAL 9007 z syst. ściemniania I modułem aw w oprawie	6 szt.
oprawa ewakuacyjna EM 1	EW 1 - świetlna oprawa ewakuacyjna - MONITOR 1 (na jasno)	2 szt.
G1	głośniki na suficie	8 szt.
G2	głośniki na ścianie B-F (obok ekranu)	2 szt.
PRO1	projektor Mitsubishi WL2650	1 szt.
ekran	ekran Kauber Tensioned 16:10	1 szt.
TPS1,TPS2	sterownik, panel 7-przyciskowy, kolor RAL 9007	2 szt.
2GO/AV	zestaw gniazd w ramkach modułowych,pionowych	2 szt.
ocd	optyczna czujka dymu	2 szt.
L	system nagłośnienia ogólnego	3 szt.
	zestaw gniazd podtynkowych z ramką 4-krotną, np:Legrand CELIANE Stal Szlachetna	2 szt.
	gniazda teleinformat., podtynkowe, np:Legrand, Celiane, Stal Szlachetna.	2 szt.

POM . -1-21	ZAPLECZE	
podłoga w pom 1.13	płytki,np:Nowa Gala NC 14 Concept wym. 60x60	14,25 m²
cokolik	cokolik,np:Nowa Gala NC 14 Concept h=8 cm	17,5 m
sufit	beton architektoniczny	-
ściana B-C	tynk cementowo-wapienny, kolor biały	7,9 m²
ściana C-D	tynk cementowo-wapienny, kolor biały	21,5 m²
ściana D-E	tynk cementowo-wapienny, kolor biały	5,6 m²
ściana E-F	tynk cementowo-wapienny, kolor biały	5,6 m²
ściana F-B	tynk cementowo-wapienny, kolor biały	26,6 m²
grzejnik	grzejnik Brugman stalowy, płytowy kompaktowy kolor biały,wg,proj instalacji	1 szt.
RAV	Rozdzielnica systemu audiowizualnego	1 szt.
oświetlenie H	ES SYSTEM COSMO1 236EVG (w zwisie)	4 szt.
RACK	szafka sprzętowa rack19",kolor grafitowyRAL9007	1 szt.
3GO/AV	zestaw gniazd w ramkach modułowych,pionowych	2 szt.
ocd	optyczna czujka dymu	1 szt.
	gniazda teleinformat., podtynkowe, np:Legrand, Celiane, Stal Szlachetna.	2 szt.
	gniazda elektryczne, podtynkowe, np:Legrand, Celiane, Stal Szlachetna.	2 szt.

UWAGA:
1) Wszystkie urządzenia multimedialne zgodnie z projektem sali konferencyjnej patrz rys. nr IN-1.5.1 malowane na kolor RAL 9007, (uzgodnić z projektantem podczas nadzorów).
2) Gniazda ogólne i av w ramkach modułowych, w układzie pionowym, kolor grafit, ilość patrz rysunki instalacji, LEGRAND CELIANE Stal Szlachetna
3) Kanały wentylacyjne stal ocynkowana, malowana farbą na kolor RAL 9007 MAT.

DETALE MOCOWANIA PANELI AKUSTYCZNYCH DO ŚCIANY SKALA 1:25

WYKOŃCZENIE NAROŻNIKA ZEW.

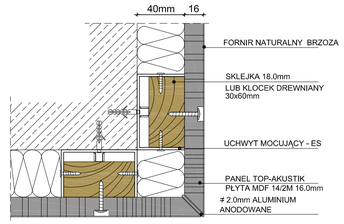

NAROŻNIK WEWNĘTRZNY

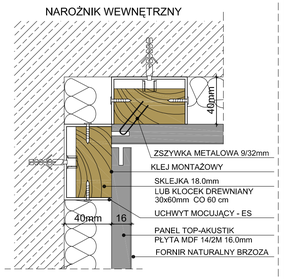

ŁĄCZENIE PANELI MOCOWANIE PRZEZ PERFORACJĘ

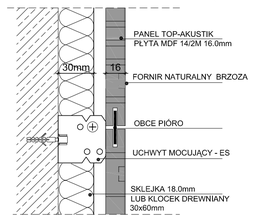

DETAL COKOŁU

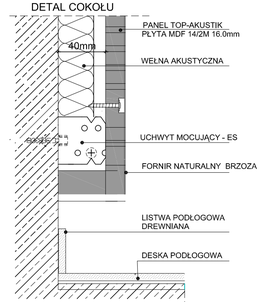

UWAGA:
1) Wszystkie elementy typu głośniki, czujki w sali konferencyjnej malować na kolor grafitowy (uzgodnić z projektantem)
2) Wszystkie prace wykonać ze sztuką budowlną, obowiązującymi normami oraz instrukcjami producentów
3) W razie wystąpienia problemów nie objętych opracowaniem należy skontaktować się z projektantem
4) Rozwiązania warsztatowe należy omówić z projektantem
5) Rzuty, przekroje oraz rysunki szczegółowe należy łącznie rozpatrywać
6) Przed przystąpieniem do robót budowlanych należy sprawdzić wymiary oraz ilości na miejscu budowy
7) W stropach nad pomieszczeniami zawilgoconymi np. WC wykonać paroizolację z folii PCV
8) wszelkie gniazda elektryczne, włączniki oraz oświetlenie wykonać zgodnie z projektami branżowymi.

inwestor:	KATOWICKA SPECJALNA STREFA EKONOMICZNA S.A. 40-026 Katowice, ul. Wojewódzka 42		
temat:	PROJEKT WNĘTRZ		
nazwa rys.:	SALA KONFERENCYJNA NR -1-20 ZAPLECZE NR -1-21		
projektant:	AIR Jurkowsy Architekci Biuro Autorskie sp.z o.o. ul.Cybulskiego 8, 41-705 Katowice		
data:	sierpień 2011	skala: 1:50	nr rys.: AW 1