


RZUT
 Pomieszczenie 3.03_Sala konferencyjna
 duża
 skala 1:50

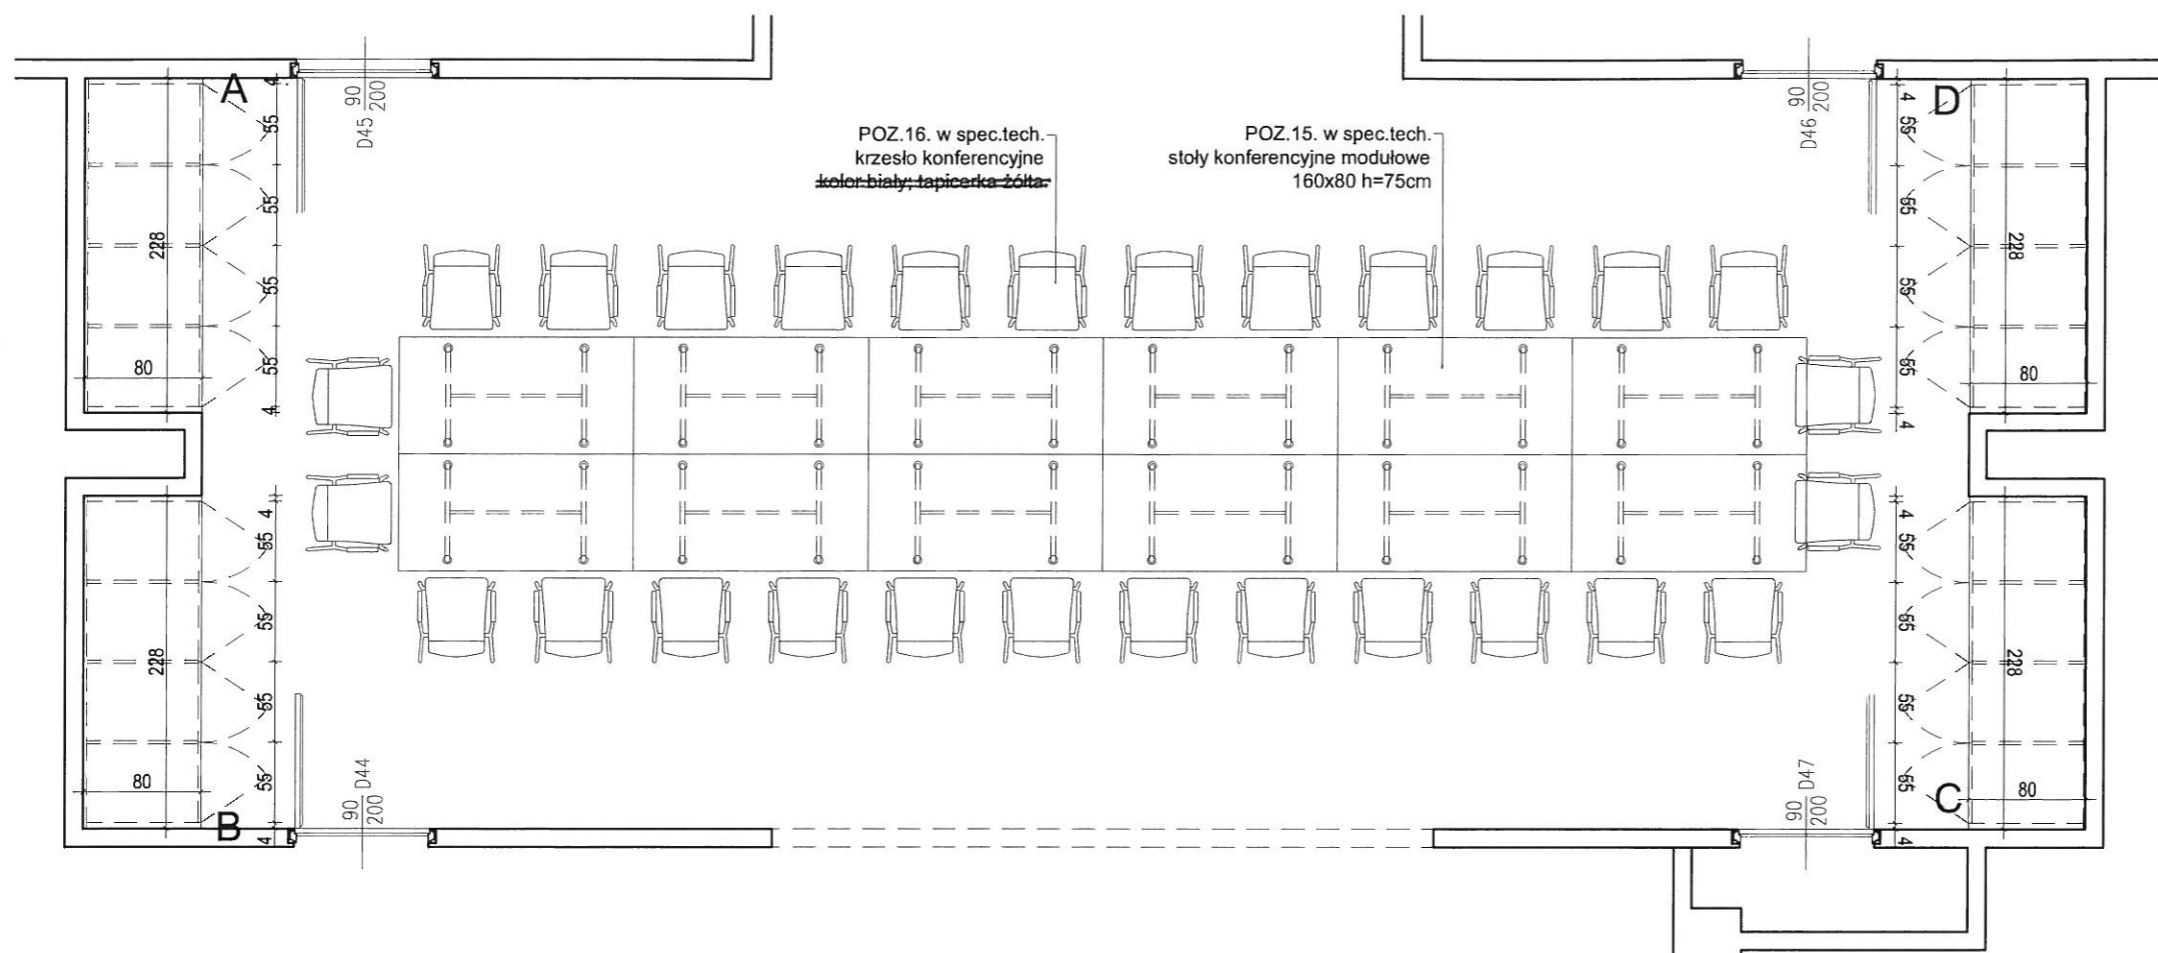

- Uwagi
1. Wymiary podano w centymetrach a poziomy w metrach (m.n.p.m.)
 2. Powierzchnia liczona wg PN-ISO 9836:1997
 3. Wymiary należy sprawdzić na budowie
 4. Wszelkie zmiany projektowe uzgodnić z projektantem

Przebiegiem: zmian osobisty prawni autorów zgodny z art. 11 ust. 1 ustawy o Prawie Autorskim i Prawach Pokrewnych z dnia 4 lipca 1994 r. Dz. U. Nr 24 poz. 833. Kopowanie, publikacja oraz wszelkie inne formy wykorzystania projektu bez zgody autora jest zabronione.

Biuro projektowe:	
Tytuł:	PROJEKT WNETRZ POMIESZCZEŃ PRZEZNACZONYCH NA SIEDZIBĘ KATOWICKIEJ SPECJALNEJ STREFY EKONOMICZNEJ PODSTREFY GLIWICKIEJ, ZNAJDUJĄCYCH SIĘ NA KONDYGNACJACH +3 ORAZ +4
Adres:	44-122 Gilwice ul. Rybnicka 29
Projektanci:	mgr inż. arch. [redacted] / mgr inż. arch. [redacted] / upr. spec. arch. [redacted]
Branża:	ARCHITEKTURA
Faza:	PROJEKT WNETRZ
Nazwa rysunku:	Pom. 3.03. - Sala konferencyjna duża Zabudowa meblowa i wyposażenie
Data:	LISTOPAD 2017
Skala:	1:50
Numer rysunku:	PWn-3.03.2