


PRZEKRÓJ 1-1, 2-2

1:50

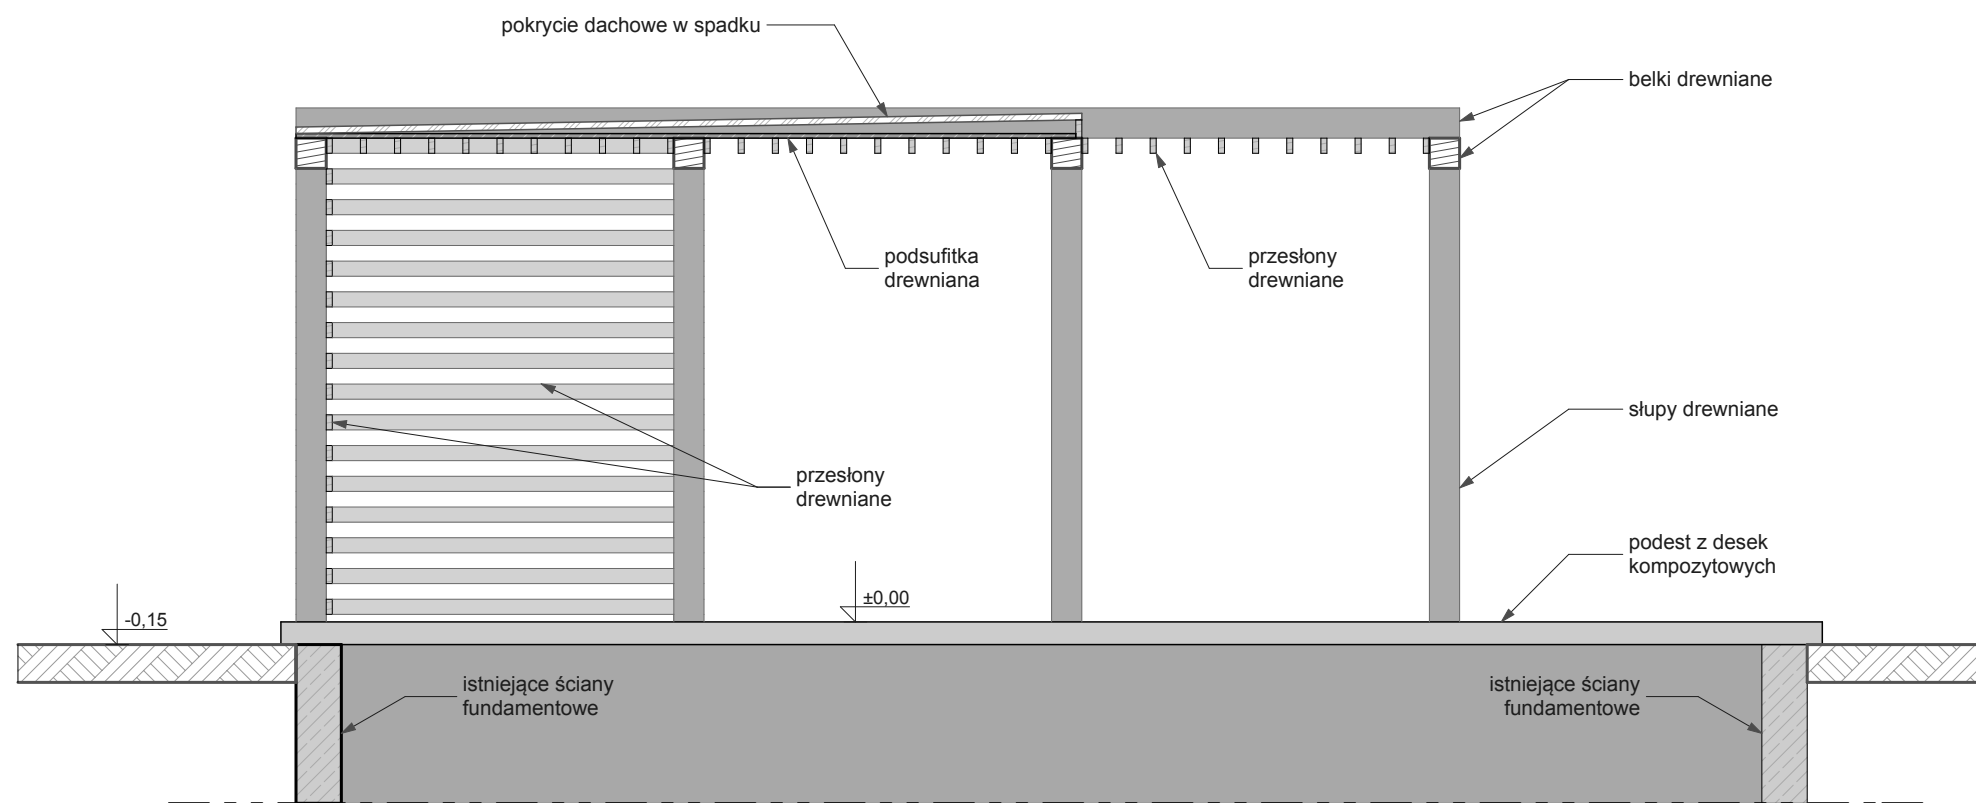

PRZEKRÓJ 2-2

1:50