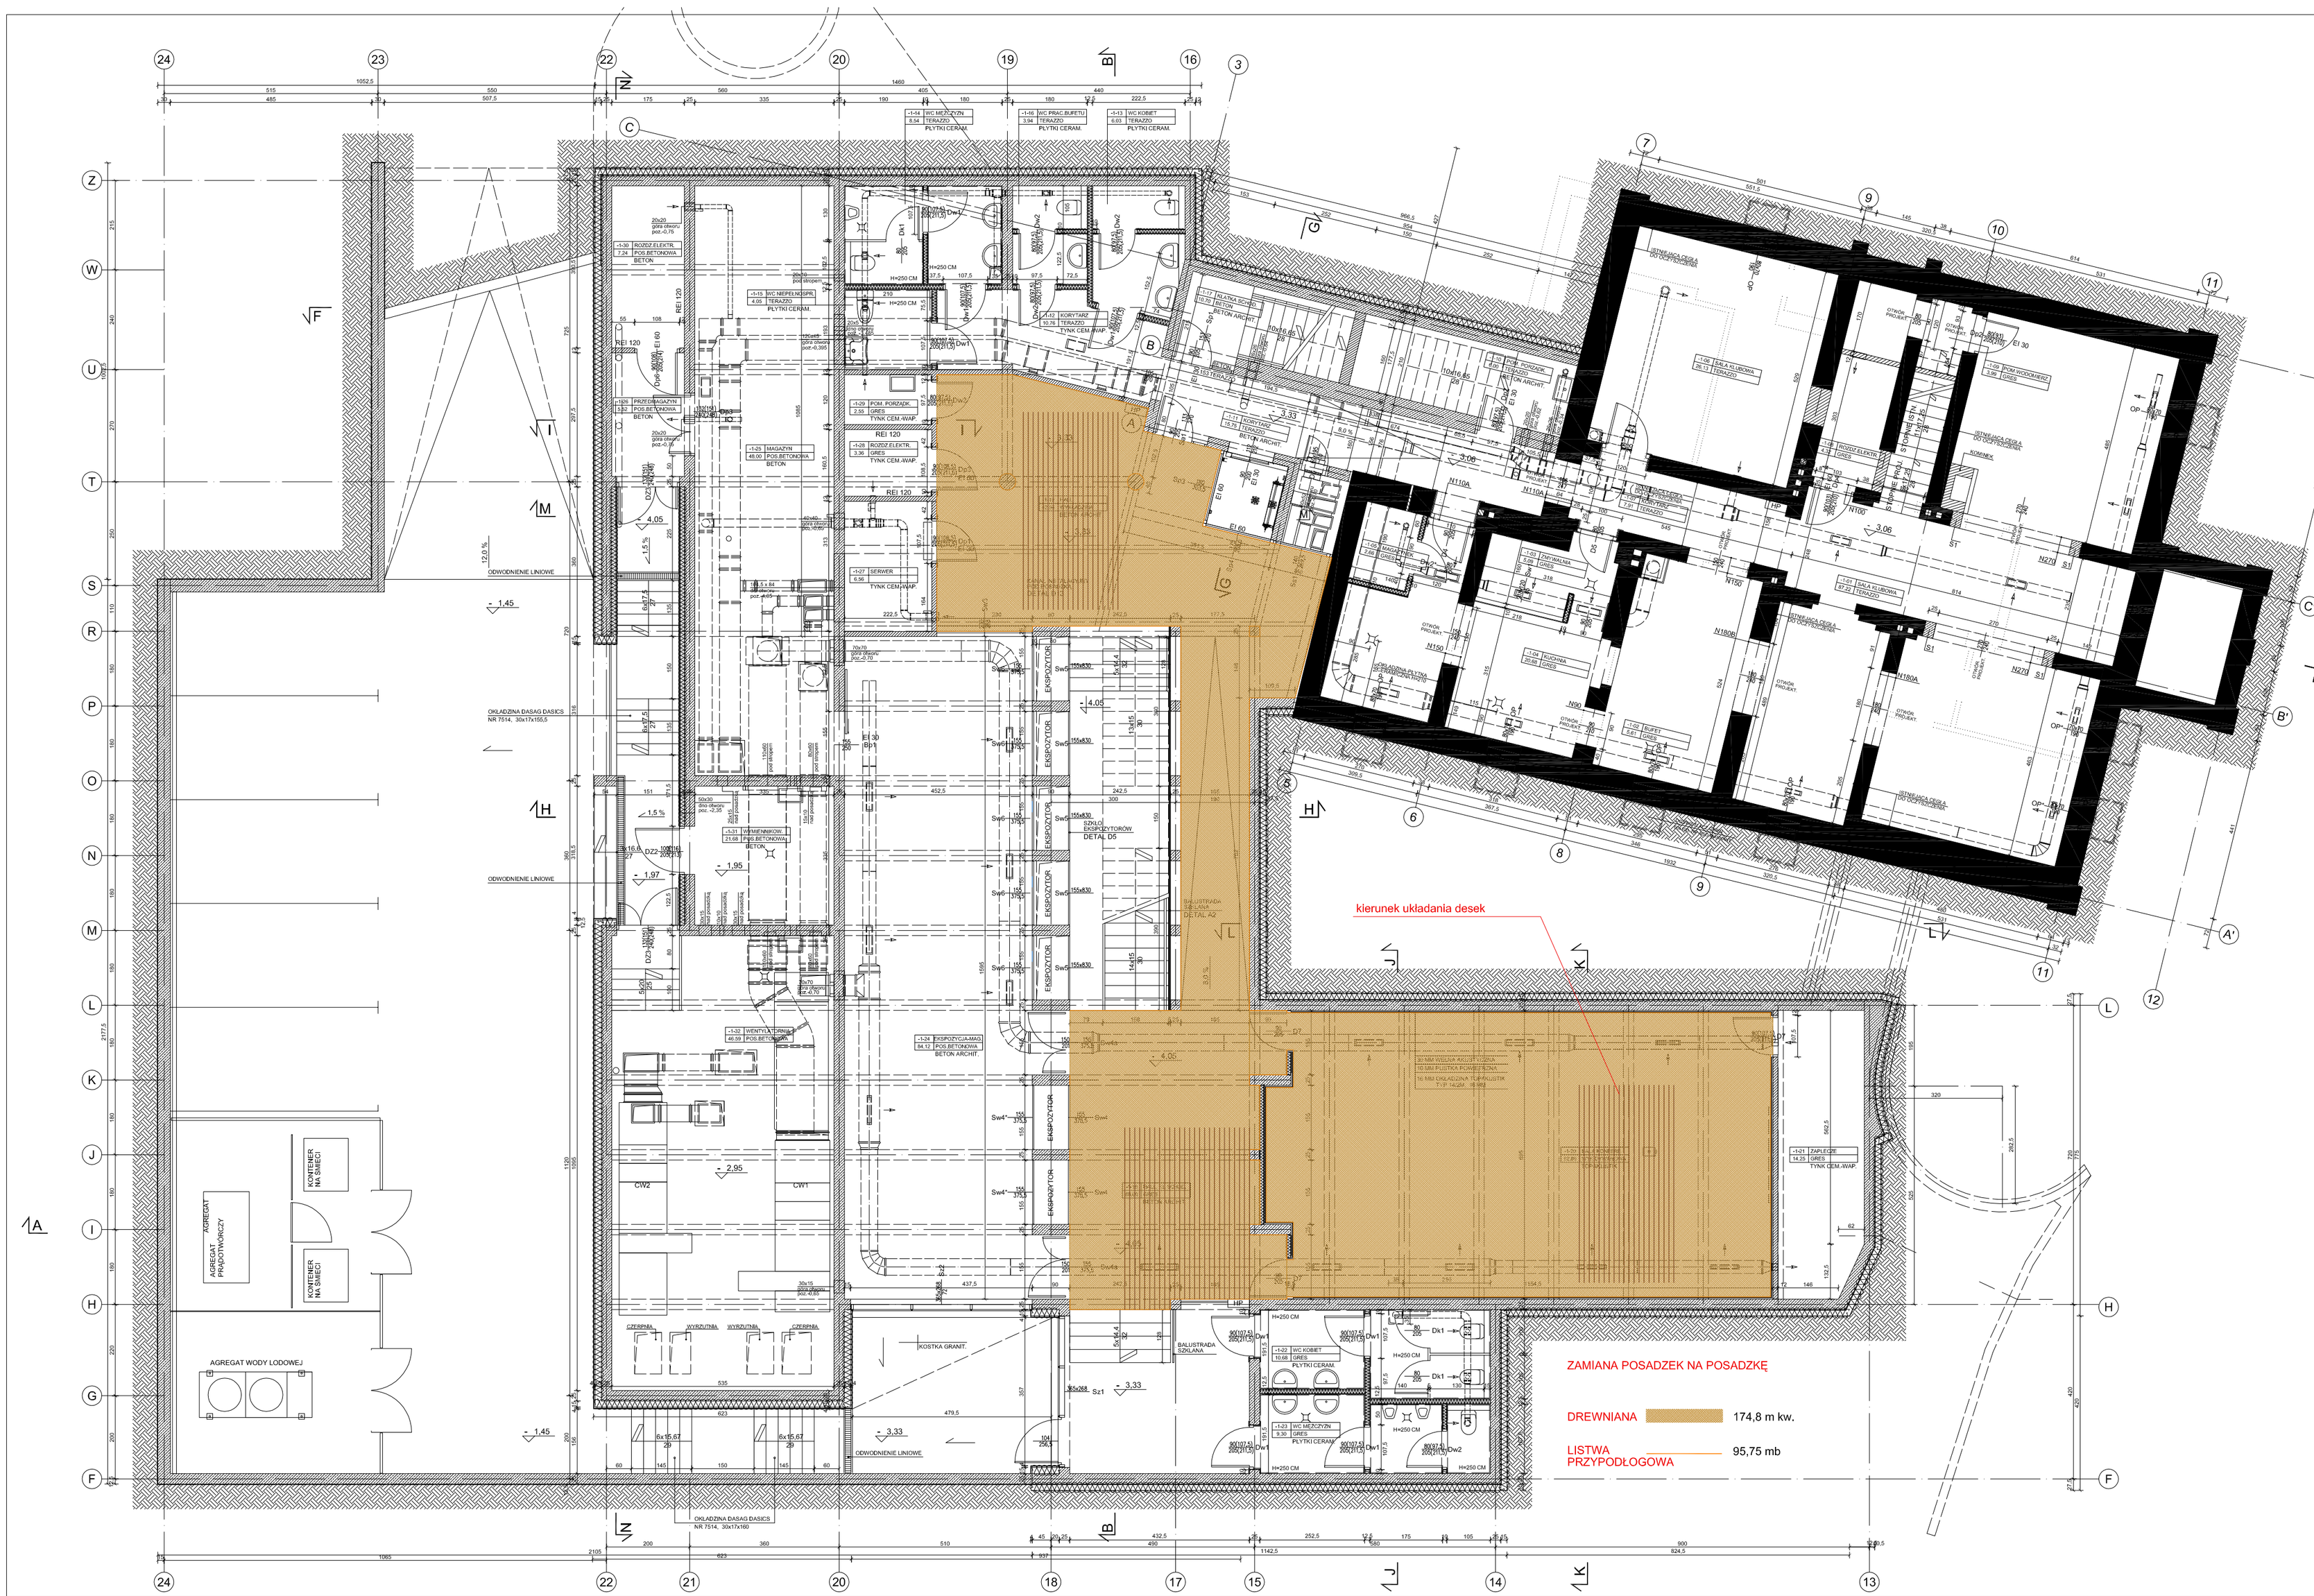

UWAGI

-OKŁADZINA ŚCIAN PROJEKTOWANEGO BUDYNKU - PŁYTA WŁÓKNOCEMENTOWA ERONIT NA RUSZCIE SYSTEMOWYM

-UKŁAD WARSTW PRZEGRÓD POZIOMYCH I PIONOWYCH PODANO NA PRZEKROJACH

-ŚCIANKI DZIAŁOWE W POMIESZCZENIACH SANITARIATÓW WYKONAĆ Z PŁYT G-K WODOODPORNYCH

-ŚCIANKI DZIAŁOWE O ODPORNOŚCI OGNIOWEJ WYKONAĆ Z PŁYT GKF

-OKŁADZINY Z PŁYTEK CERAMICZNYCH W SZNITARIATACH WYKONAĆ DO PEŁNEJ WYSOKOŚCI POMIESZCZENIA (DO SUFITU PODWIESZONEGO)

-ŚCIANY POMIESZCZEŃ BUDYKU ISTNIEJĄCEGO- TYNK CEMENTOWO-WAPIENNY

-ROLETY WEWNĘTRZNE W KASETACH FIRMY SELT

-OTWORY OKIENNE ZWYMIAROWANO W ŚWIETLE OŚCIEŻY W ODNIESIENIU DO POZIOMU POSADZKI

-OTWORY DRZWIOWE ZWYMIAROWANO W ŚWIETLE OŚCIEŻNIC (OŚCIEŻY)

-OBMIAR POWIERZCHNI W ŚWIETLE TYNKÓW

-WYMIARY SPRAWDZAĆ Z NATURY

inwestor

KATOWICKA SPECJALNA STREFA EKONOMICZNA S.A.

40-026 Katowice, ul. Wojewódzka 42

inwestycja

RENOWACJA, ADAPTACJA I ROZBUDOWA NIERUCHOMOŚCI

Żory, ul. Męczenników Oświęcimskich 32

biuro projektów- generalny projektant

AIR
JURKOWSCY ARCHITEKCI BIURO AUTORSKIE Spółka z o.o.

40-705 KATOWICE, UL. CYBULSKIEGO 8
tel./fax: 032 206 39 71
e-mail: pracownia@air-jurkowscy.pl

biuro projektów- wykonawca projektu

AIR
JURKOWSCY ARCHITEKCI BIURO AUTORSKIE Spółka z o.o.

40-705 KATOWICE, UL. CYBULSKIEGO 8
tel./fax: 032 206 39 71
e-mail: pracownia@air-jurkowscy.pl

projektant
arch. R. JURKOWSKI upr. nr 503/74/Kt
arch. M. GAWRON upr. nr 434/93

branża: ARCHITEKTURA

faza: PROJEKT WYKONAWCZY

opracował: arch. Ł. NIEWIARA

sprawdził: arch. A. JURKOWSKA upr. nr 767/76

rysunek: RZUT PIWNIC ZAMIANA POSADZEK

data	faza	skala	nr rysunku
CZERWIEC 2011	PW	1:50	AW-2j