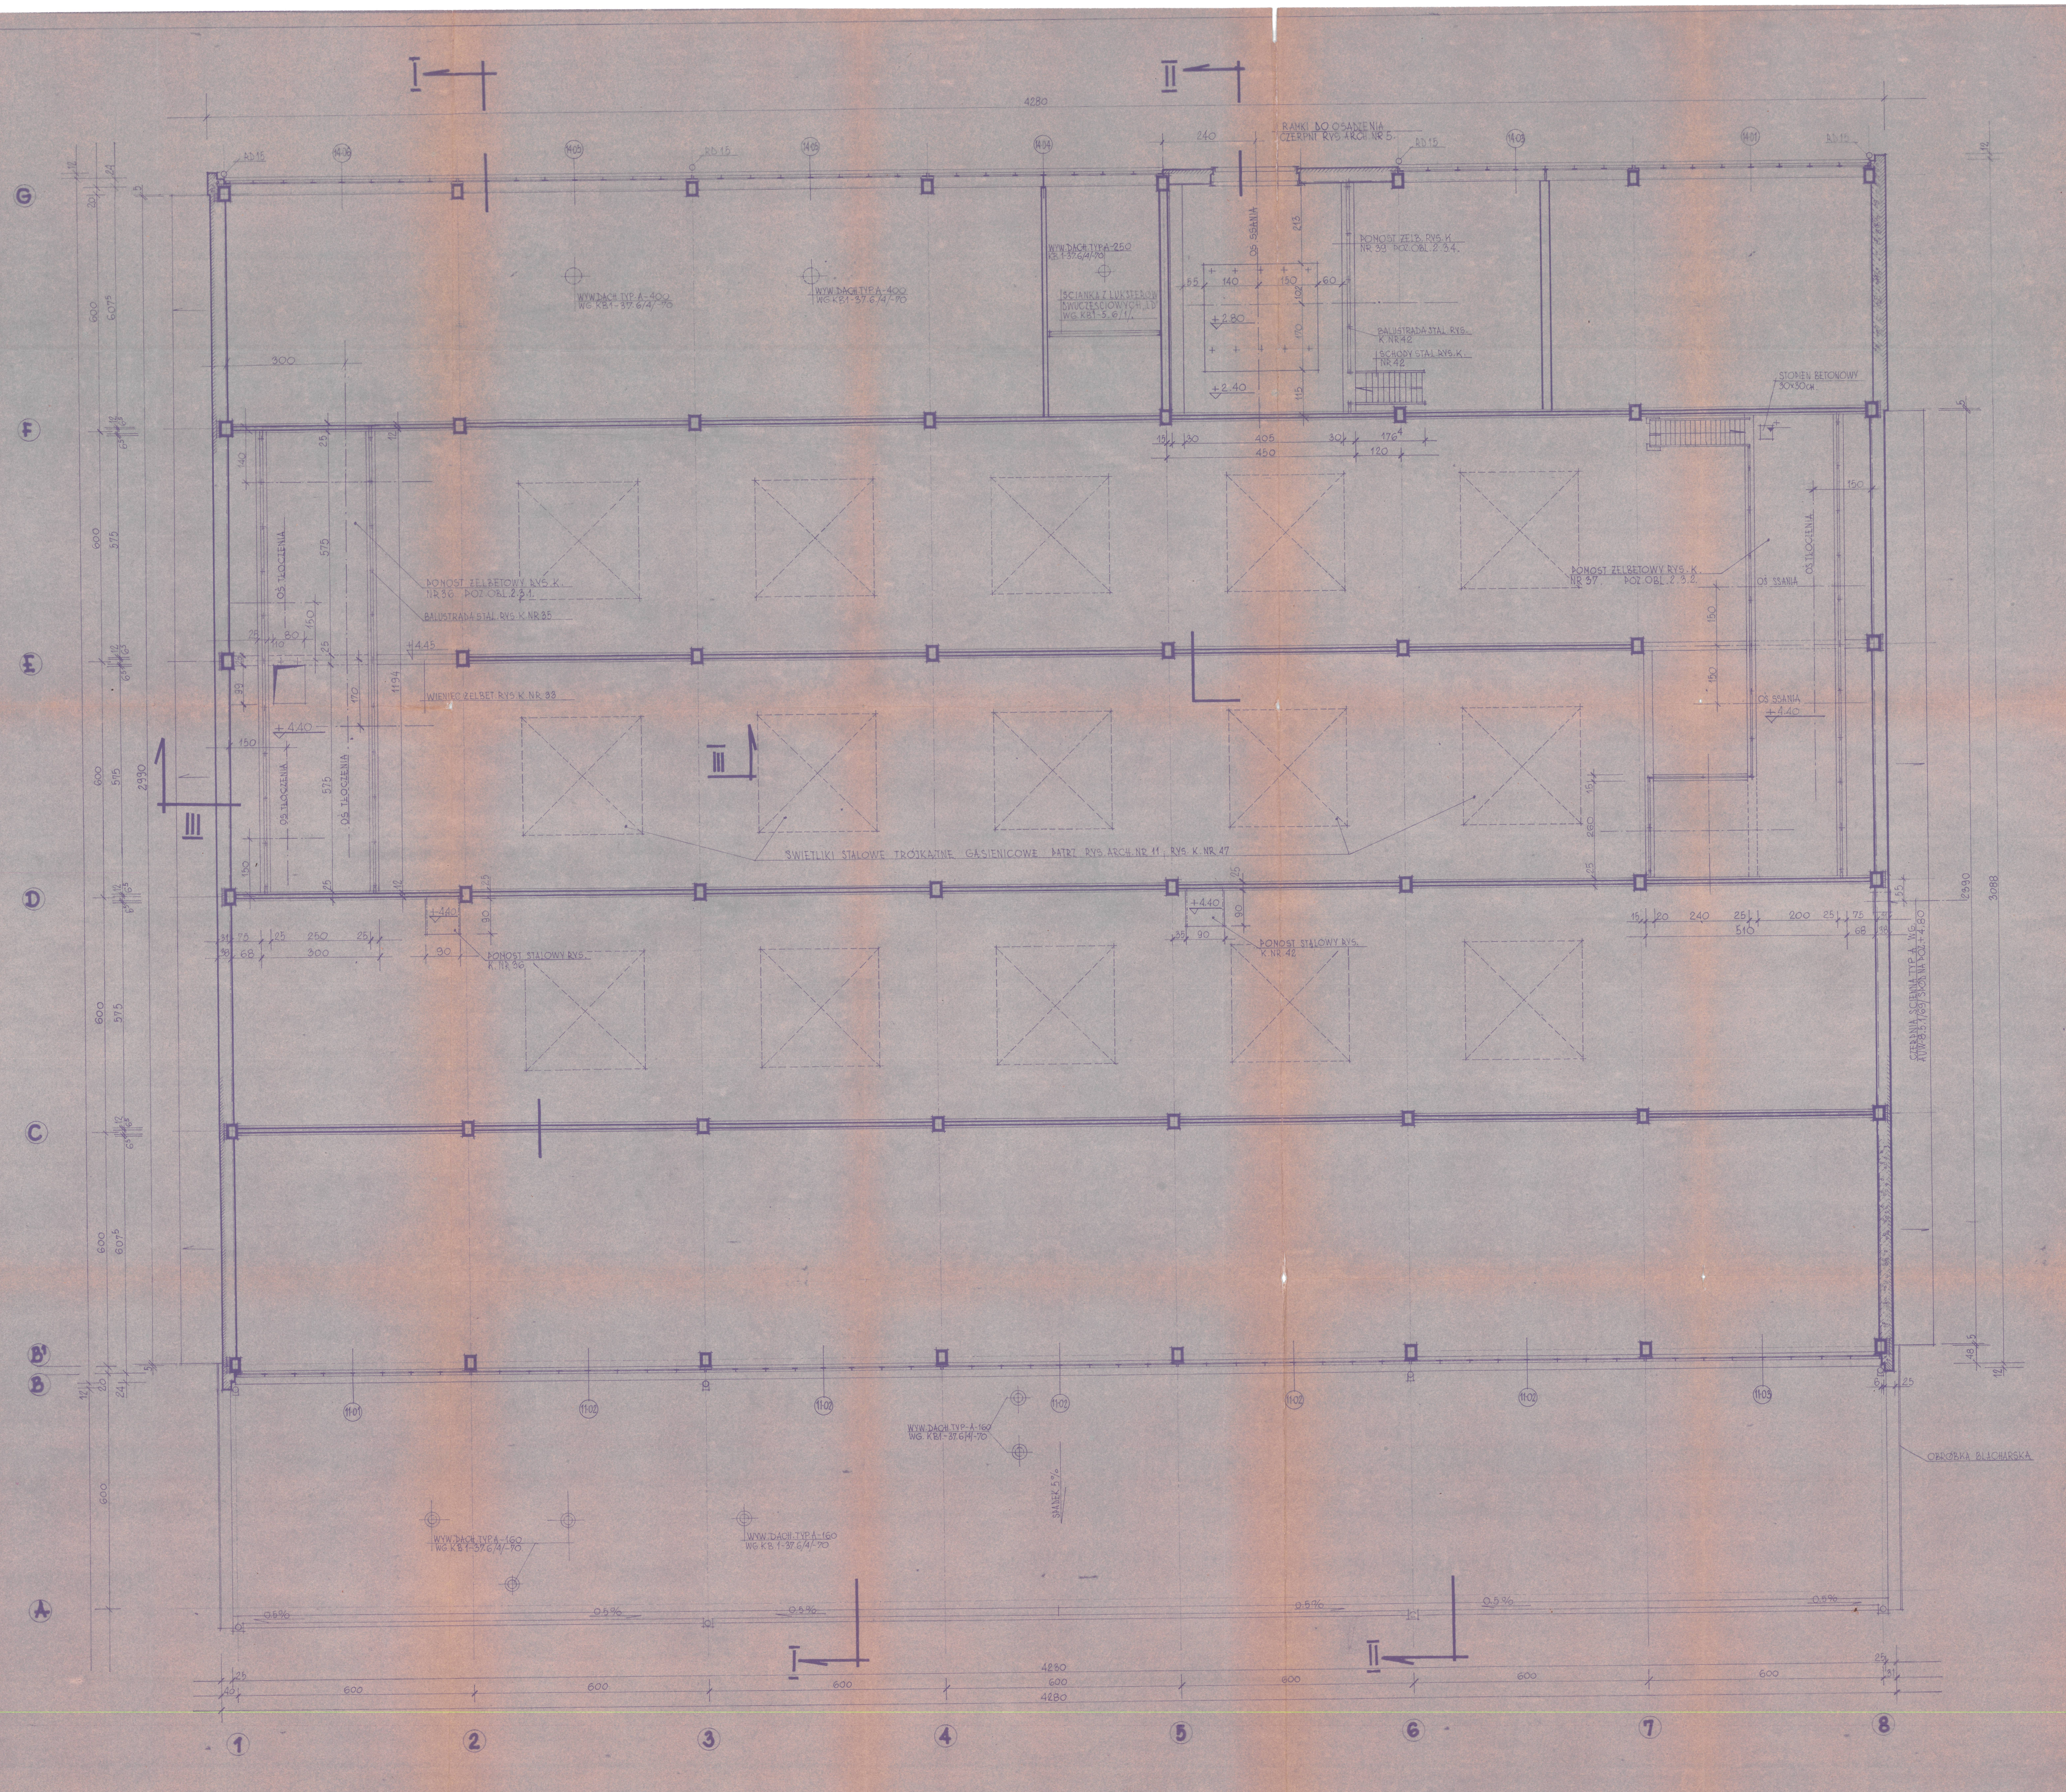
I
II
III
4280
3088
2990
600
575
607.5
A
B
B'
C
D
E
F
G
1
2
3
4
5
6
7
8
RD 15
RAMKI DO OSADZENIA CZERPNI RYS. ARCH. NR 5.
POMOST ŻELB. RYS. K NR 39 POZ. OBL. 2.3.4.
BALUSTRADA STAL. RYS. K. NR 42
SCHODY STAL. RYS. K. NR 42
OŚ SSANIA
+2.80
+2.40
WYW. DACH. TYP A-250 KB1-37.6/4/-70
ŚCIANKA Z LUKSFERÓW DWUCZĘŚCIOWYCH L.D. WG. KB1-5.6/1/.
WYW. DACH. TYP A-400 WG. KB1-37.6/4/-70
STOPIEŃ BETONOWY 30x30cm
POMOST ŻELBETOWY RYS. K. NR 37. POZ. OBL. 2.3.2.
OŚ TŁOCZENIA
+4.40
POMOST ŻELBETOWY RYS. K. NR 36 POZ. OBL. 2.3.1.
BALUSTRADA STAL. RYS. K. NR 35
WIENIEC ŻELBET. RYS. K. NR 33
+4.45
ŚWIETLIKI STALOWE TRÓJKĄTNE GĄSIENICOWE PATRZ RYS. ARCH. NR 11. RYS. K. NR 47
POMOST STALOWY RYS. K. NR 36
POMOST STALOWY RYS. K. NR 42
CZERPNIA ŚCIENNA TYP A WG. AUW-8.5.1/69/ SKOB NA POZ.+4,80
OBRÓBKA BLACHARSKA
WYW. DACH. TYP A-160 WG. K.B.1-37.6/4/-70
SPADEK 5%
0.5%

UWAGI:

SCIANA ZEWNĘTRZNA W RZĘDZIE B OD-1÷8
GAZOBETON γ 700 GRUB. 24 CM.
SCIANY WEWNĘTRZNE W RZĘDACH C, D, E OD
POZIOMU + 4.45 CEGŁA KRATÓWKA KLASY
100 GRUB. 12 CM NA ZAPRAWIE Rz 50

RYSUNEK ROZPATRYWAĆ ŁĄCZNIE Z RYS.
KONSTRUKCYJNYM NR 34.

funkcja	nazwisko	podpis	data II. 1974 r.	Nr projektu 412/72
projektował	INŻ. ARCH. A. DĘBSKA		skala 1:50	branża, faza, obiekt, arkusz 11-09-5-02
opracował	TECH. ARCH. J. POMAWSKA			
sprawdził	INŻ. ARCH. S. KRUPSKI			
kier. prac.	INŻ. L. SZWEDOWSKI			

nazwa projektu ZAPLECZE TECHNICZNE - WARKSTYCHY

treść rys. STACJA OBSŁUGI CODZIENNEJ
RZUT ANTRESOLI

BISTYP